
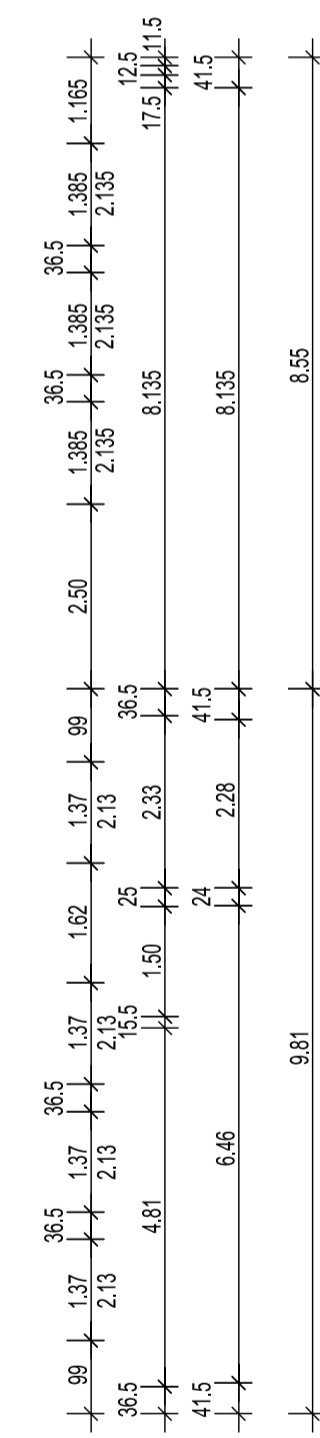



Grundriss-Erdgeschoss

Grundriss-  
Kellergeschoss

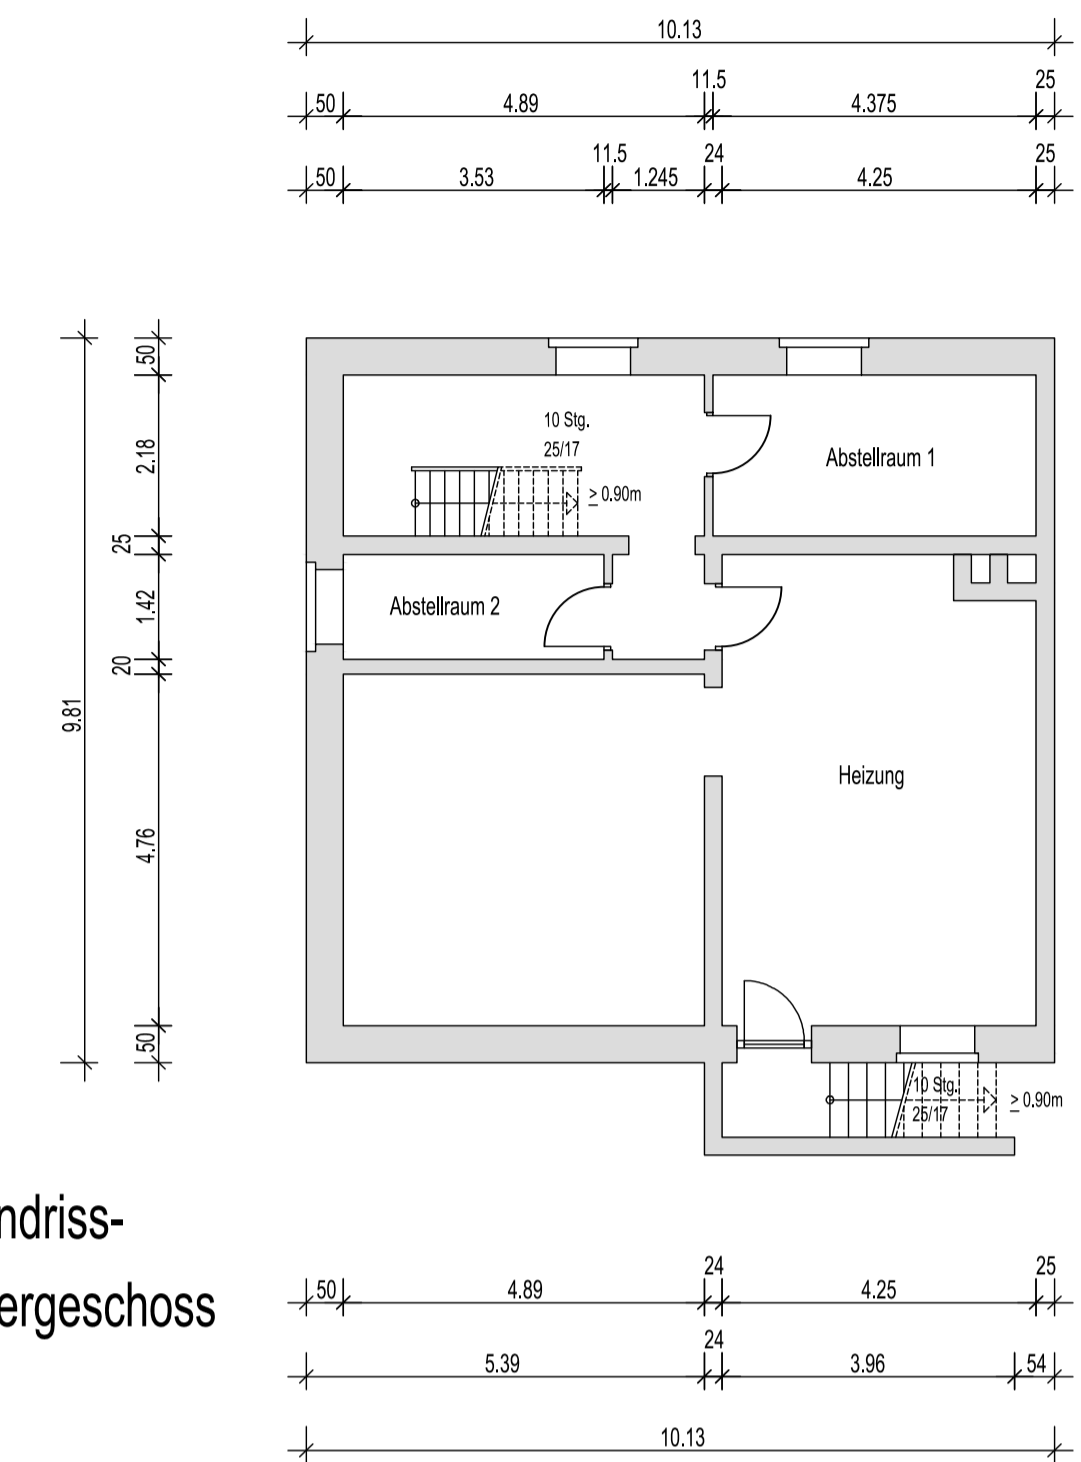

Alle Maße sind örtlich zu überprüfen

 <b>GEMEINDE STEMWEDE</b> Grundriss EG & KG	
Gemarkung: Westrup	
Flur: 2	
Flurstück: 134	
Bauvorhaben: Kindertagesstätte Westrup	
Nochtigallenweg 20	
32351 Stemwede-Westrup	
Bauherr:	Maßstab: 1:100
Gemeinde Stemwede	Datum: 24.06.2020
Buchhofstraße 13	Planverfasser: Bredemeier
32351 Stemwede-Levern	
Entwurfsverfasser:	