


Übersichtsplan Baulücken Satzung "Sulo-Siedlung"

Kolkhorsts Kämpe

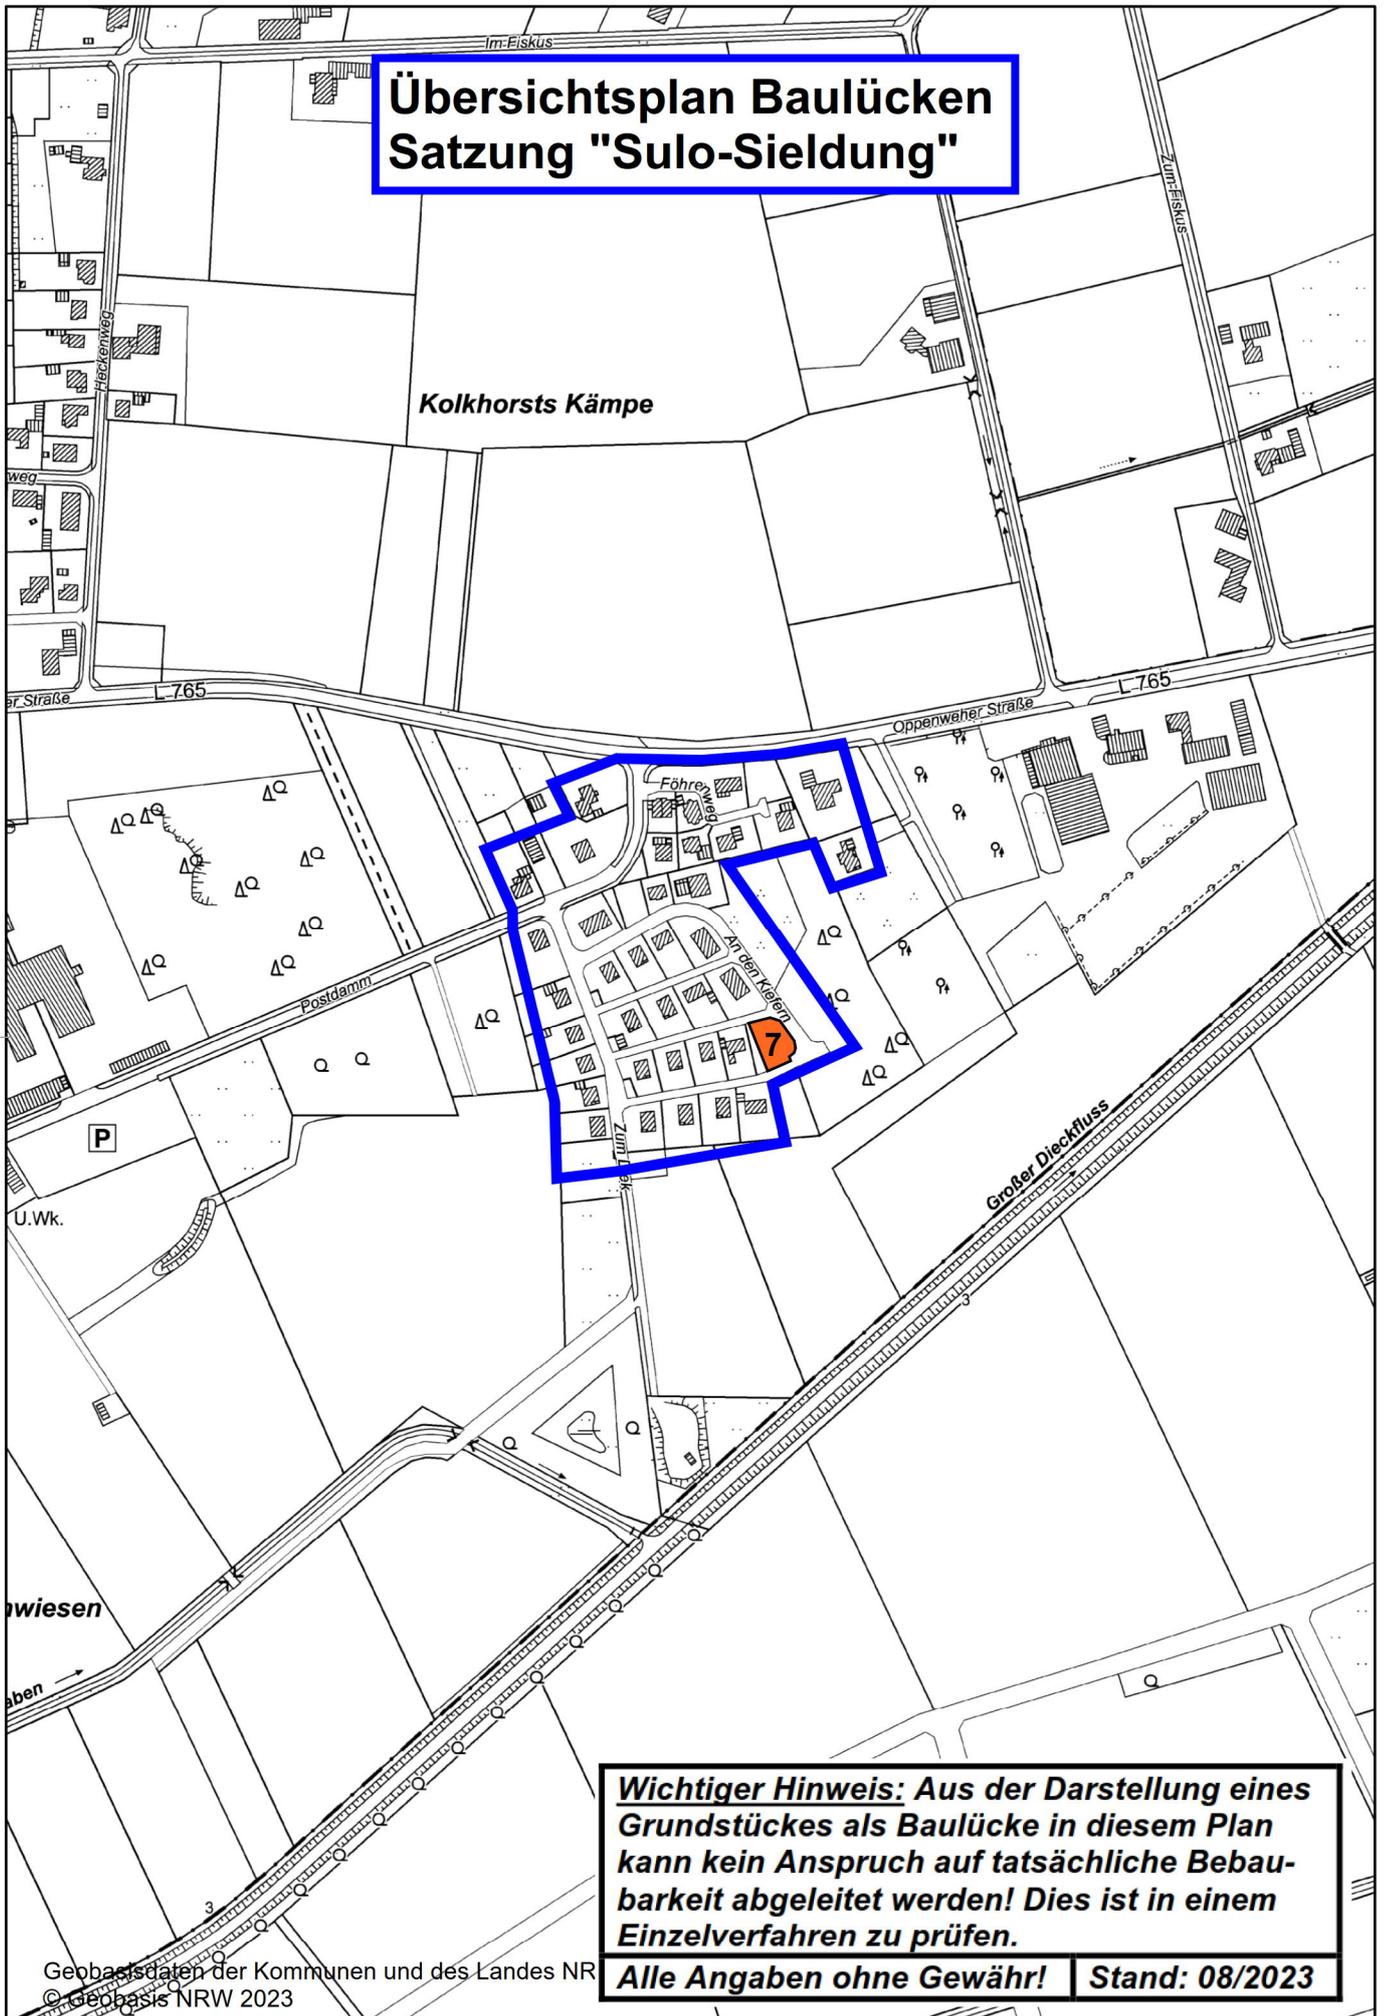

Wichtiger Hinweis: Aus der Darstellung eines Grundstückes als Baulücke in diesem Plan kann kein Anspruch auf tatsächliche Bebaubarkeit abgeleitet werden! Dies ist in einem Einzelverfahren zu prüfen.