Satzung gem. § 34 Abs. 4 BauGB "Am Schulzentrum"
1. Änderung -Entwurf-

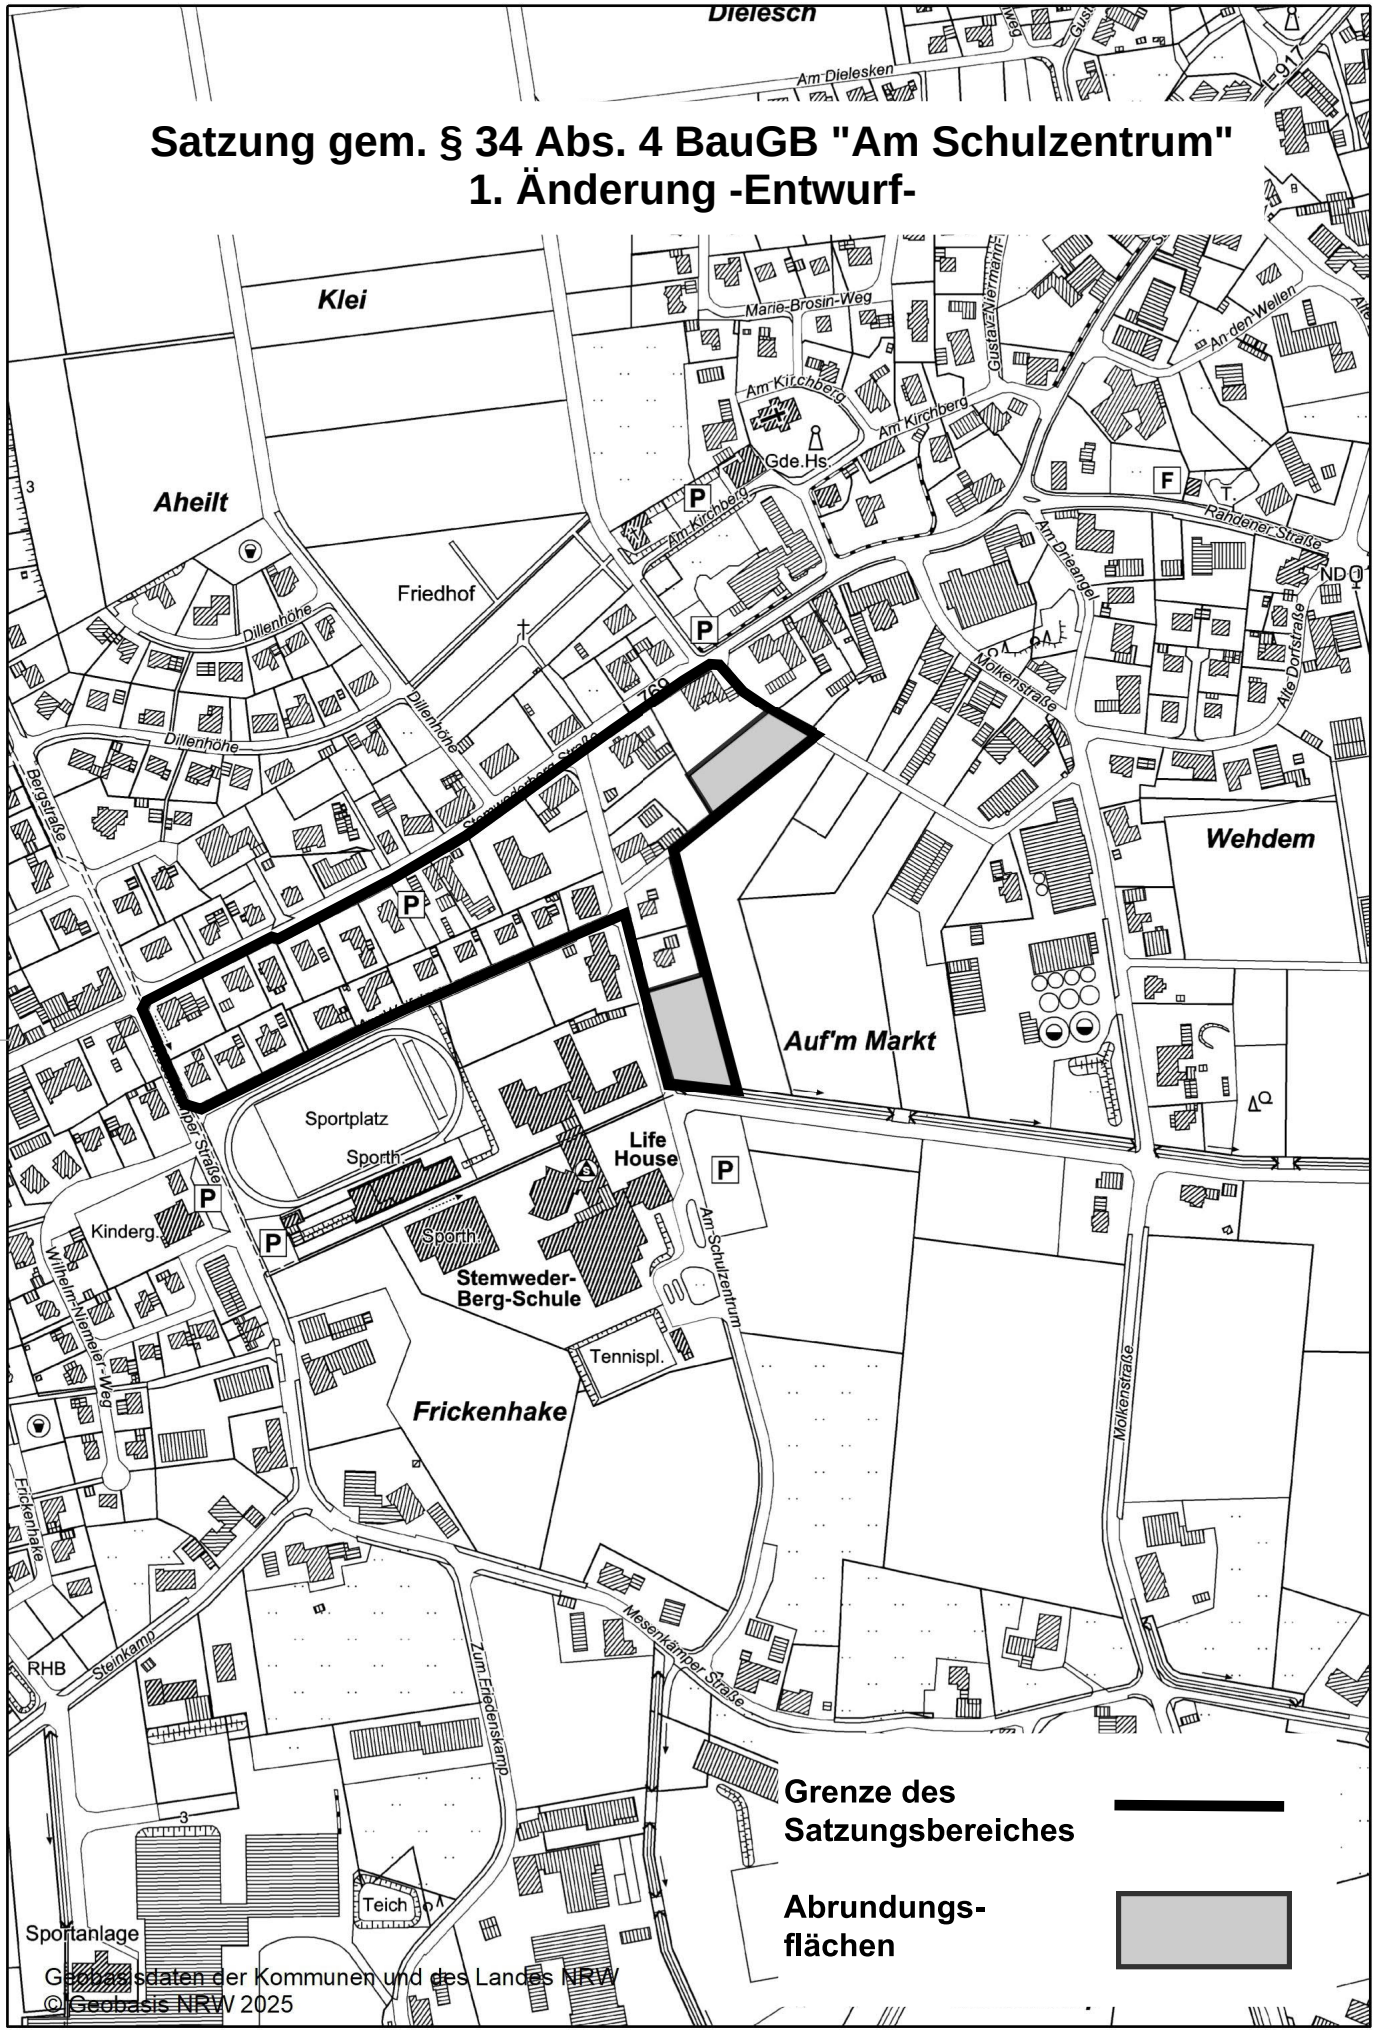

Maßstab 1:5.000