


# Übersichtsplan Baulücken Außenbereichssatzung "Ilweder Straße / Süsterstraße"

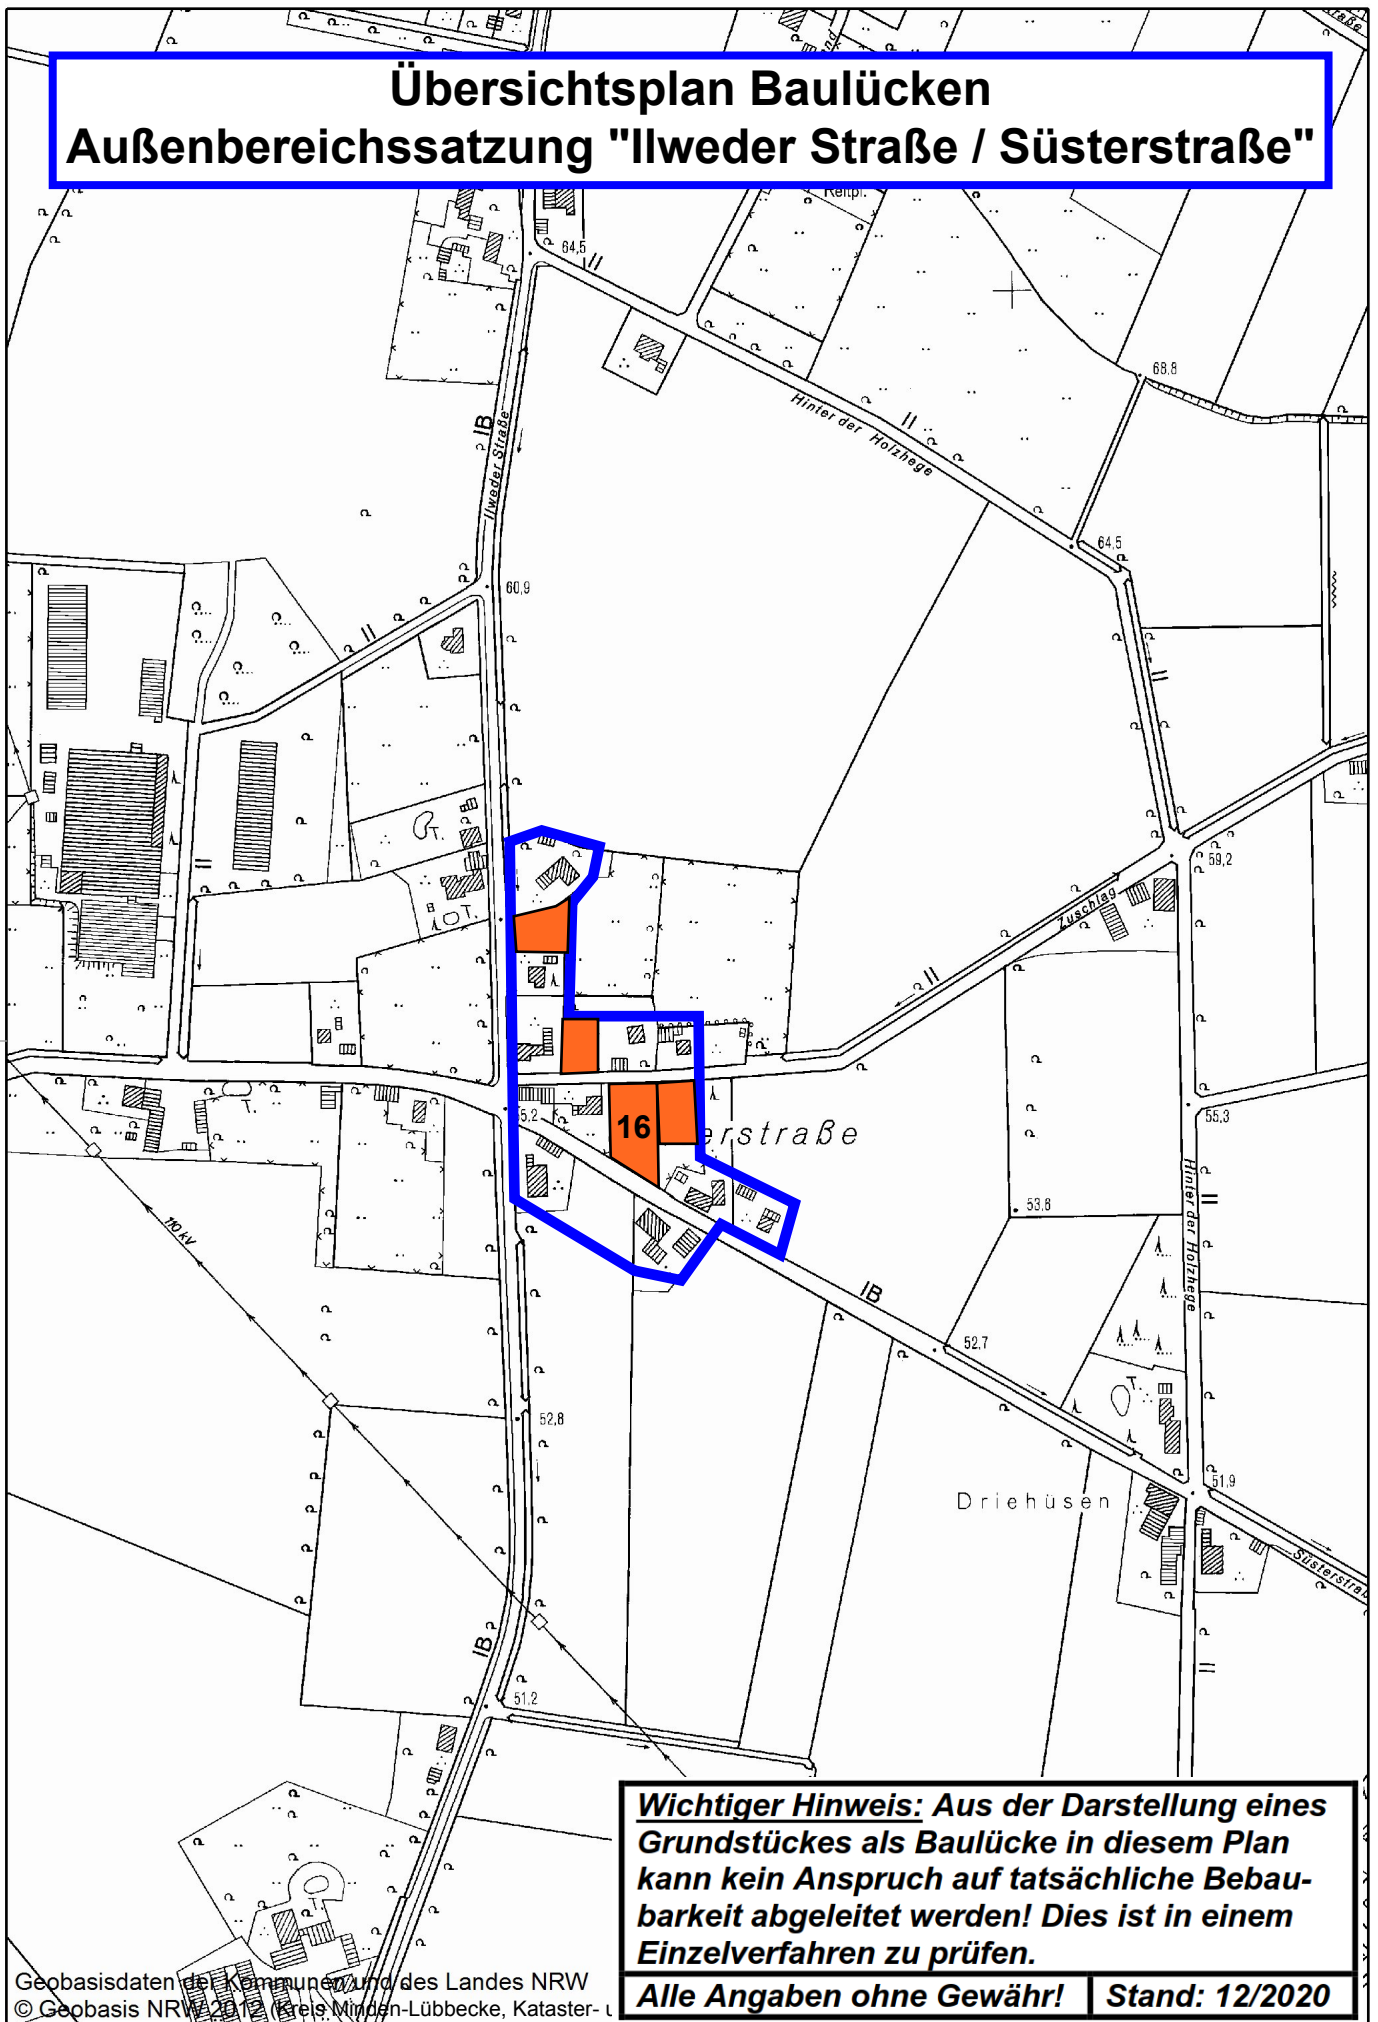

**Wichtiger Hinweis:** Aus der Darstellung eines Grundstückes als Baulücke in diesem Plan kann kein Anspruch auf tatsächliche Bebaubarkeit abgeleitet werden! Dies ist in einem Einzelverfahren zu prüfen.

**Alle Angaben ohne Gewähr! Stand: 12/2020**